

**АДМИНИСТРАЦИЯ ВЕРХОВИНСКОГО СЕЛЬСКОГО ПОСЕЛЕНИЯ
ЮРЬЯНСКОГО РАЙОНА**

ПОСТАНОВЛЕНИЕ

01.12.2022

№85

с.Верховино

Об утверждении Схемы размещения нестационарных торговых объектов на территории Верховинского сельского поселения Юрьянского района

В соответствии с Федеральным законом от 06.10.2003 № 131-ФЗ «Об общих принципах организации местного самоуправления в Российской Федерации», Федеральным законом от 28.12.2009 № 381-ФЗ «Об основах государственного регулирования торговой деятельности в Российской Федерации», приказом министерства промышленности, предпринимательства и торговли Кировской области от 11.11.2021 № 200-пр «Об утверждении Порядка разработки и утверждения органами местного самоуправления Кировской области схемы размещения нестационарных торговых объектов», приказом министерства промышленности, предпринимательства и торговли Кировской области от 08.08.2022 № 100-пр «О внесении изменения в приказ министерства промышленности, предпринимательства и торговли Кировской области от 11.11.2021 №200-пр» и Уставом Верховинского сельского поселения, администрация Верховинского сельского поселения **ПОСТАНОВЛЯЕТ**:

1. Утвердить текстовую часть Схемы размещения нестационарных торговых объектов на территории Верховинского сельского поселения Юрьянского района. Приложение № 1.

2. Утвердить графическую часть Схемы определения места размещения нестационарных торговых объектов на территории Верховинского сельского поселения Юрьянского района. Приложение № 2.

3. Постановление администрации Верховинского сельского поселения от 01.02.2018 №9 «Об утверждении Схемы размещения нестационарных торговых объектов» считать утратившим силу.

4. Настоящее постановление обнародовать на информационных стендах и досках.

5. Настоящее постановление вступает в силу в соответствии с действующим законодательством.

Глава
Верховинского сельского поселения



Е.Н. Чепурных

Приложение № 1
к постановлению администрации
Верховинского сельского поселения от
01.12.2022 №85


ТЕКСТОВАЯ ЧАСТЬ СХЕМЫ


размещения нестационарных торговых объектов на территории Верховинского сельского поселения
Юрьянского района Кировской области

Учетный номер	Адресные ориентиры нестационарного торгового объекта	Площадь земельного участка, нестационарного торгового объекта (здания, строения, сооружения) или его части (кв. м)	Собственник земельного участка (здания, строения, сооружения) или его части	Количество нестационарных торговых объектов (единиц)	Вид нестационарного торгового объекта	Площадь нестационарного торгового объекта (кв. м)	Специализация нестационарного торгового объекта	Период размещения нестационарного торгового объекта (начало и окончание периода)
1	2	3	4	5	6	7	8	9
1.	Кировская область, Юрьянский район, п.Мосинский, на въезде в п.Мосинский	30м ²	Земельный участок, государственная собственность на который не разграничена	1	Автоматазин	10	Розничная торговля продовольственными товарами	с 01 января по 31 декабря
2.	Кировская область, Юрьянский район, с.Пышак, у	30м ²	Земельный участок, государственная	1	Автоматазин	10	Розничная торговля продовольственными	с 01 января по 31 декабря


	бывшего магазина РАЙПО		собственность на который не разграничена				ми товарами	
3.	Кировская область, Юрьянский район, с.Верховино, у магазина РАЙПО в центре села	30 м ²	Земельный участок, государственная собственность на который не разграничена	1	Автоматага ин	10	Розничная торговля продовольственны ми товарами и не продовольственны ми	с 01 января по 31 декабря

Графическая схема размещения нестационарных торговых объектов Кировская область, Юрьянский район, п. Мосинский, на въезде в п. Мосинский

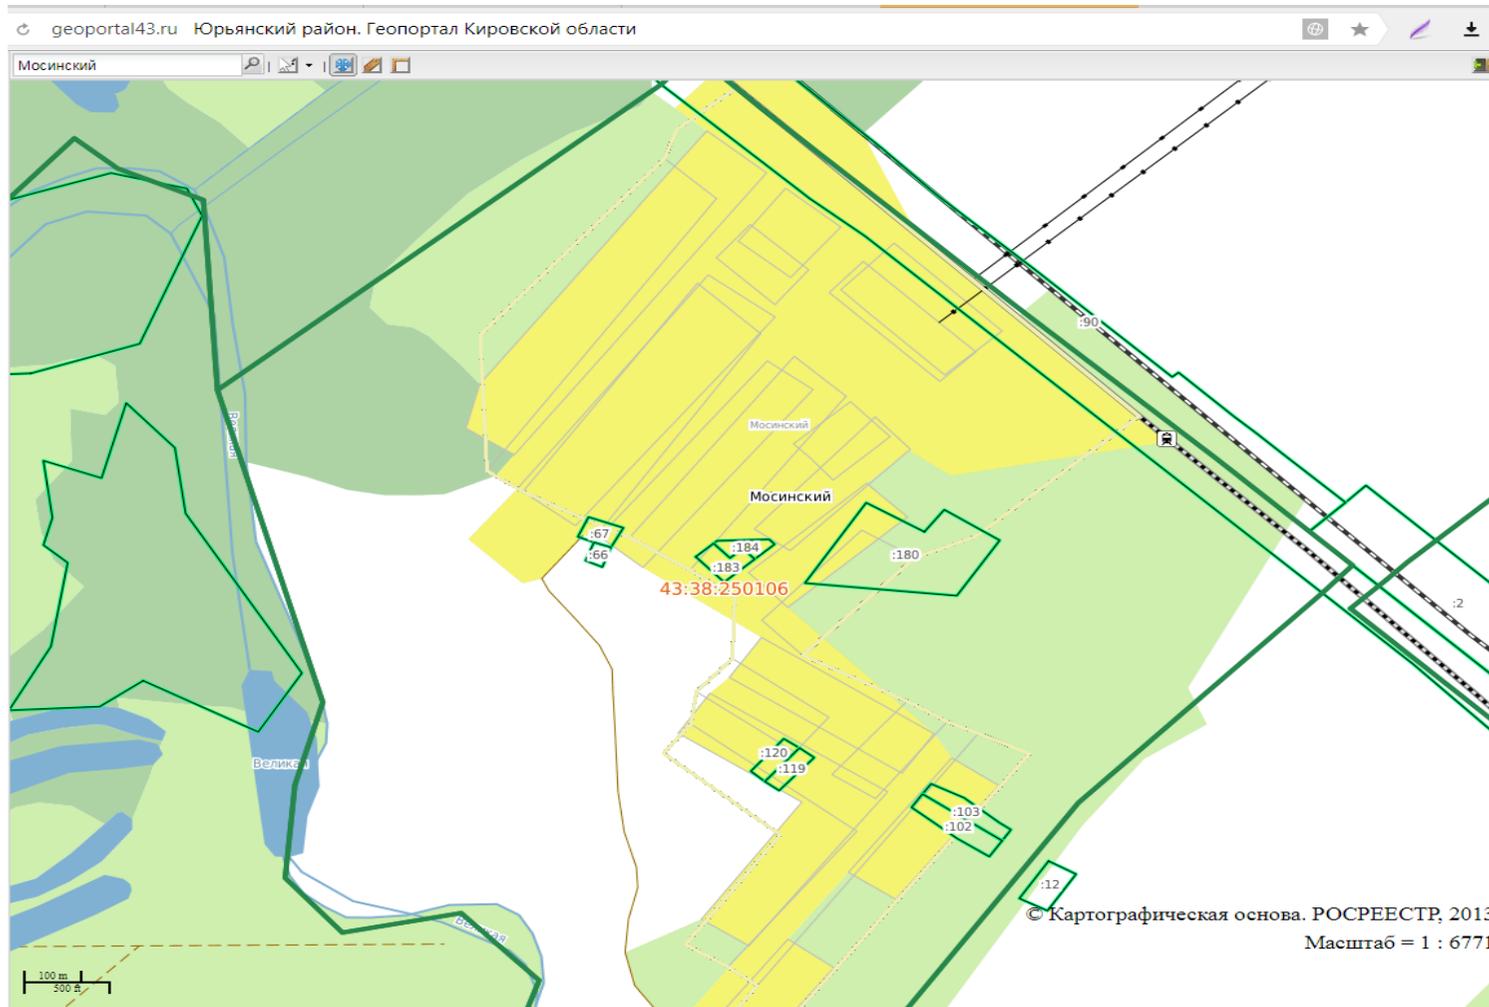

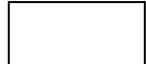 нестационарный торговый объект

Фрагмент карты градостроительного зонирования
территории Верховинского сельского поселения
Юрьянского района Кировской области
М 1:10000

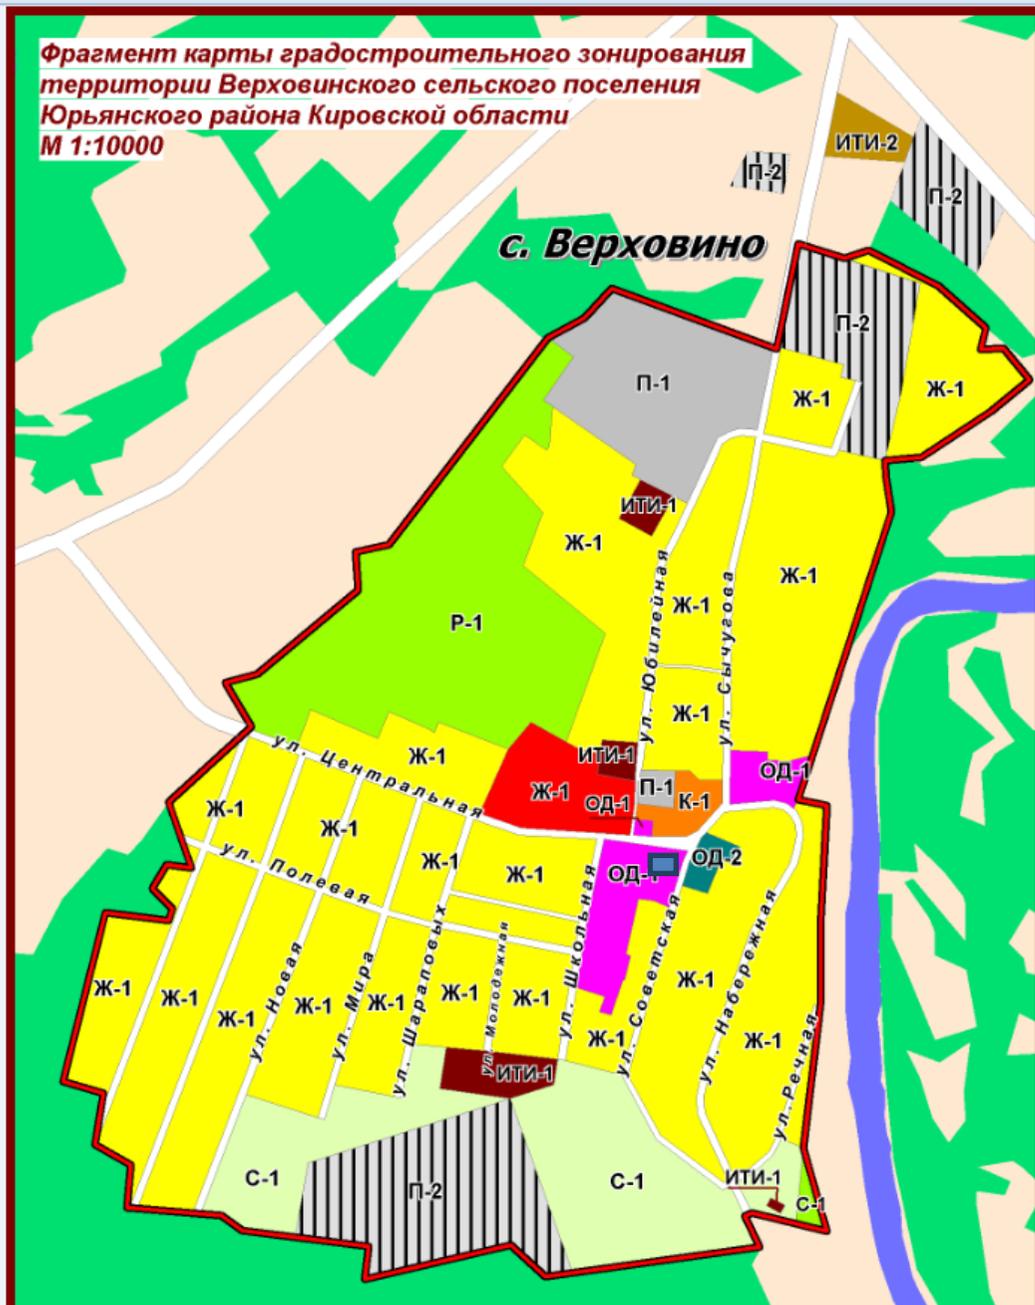

 - нестационарный торговый объект